



2階エントランス(正面) 展示場所(平面図)

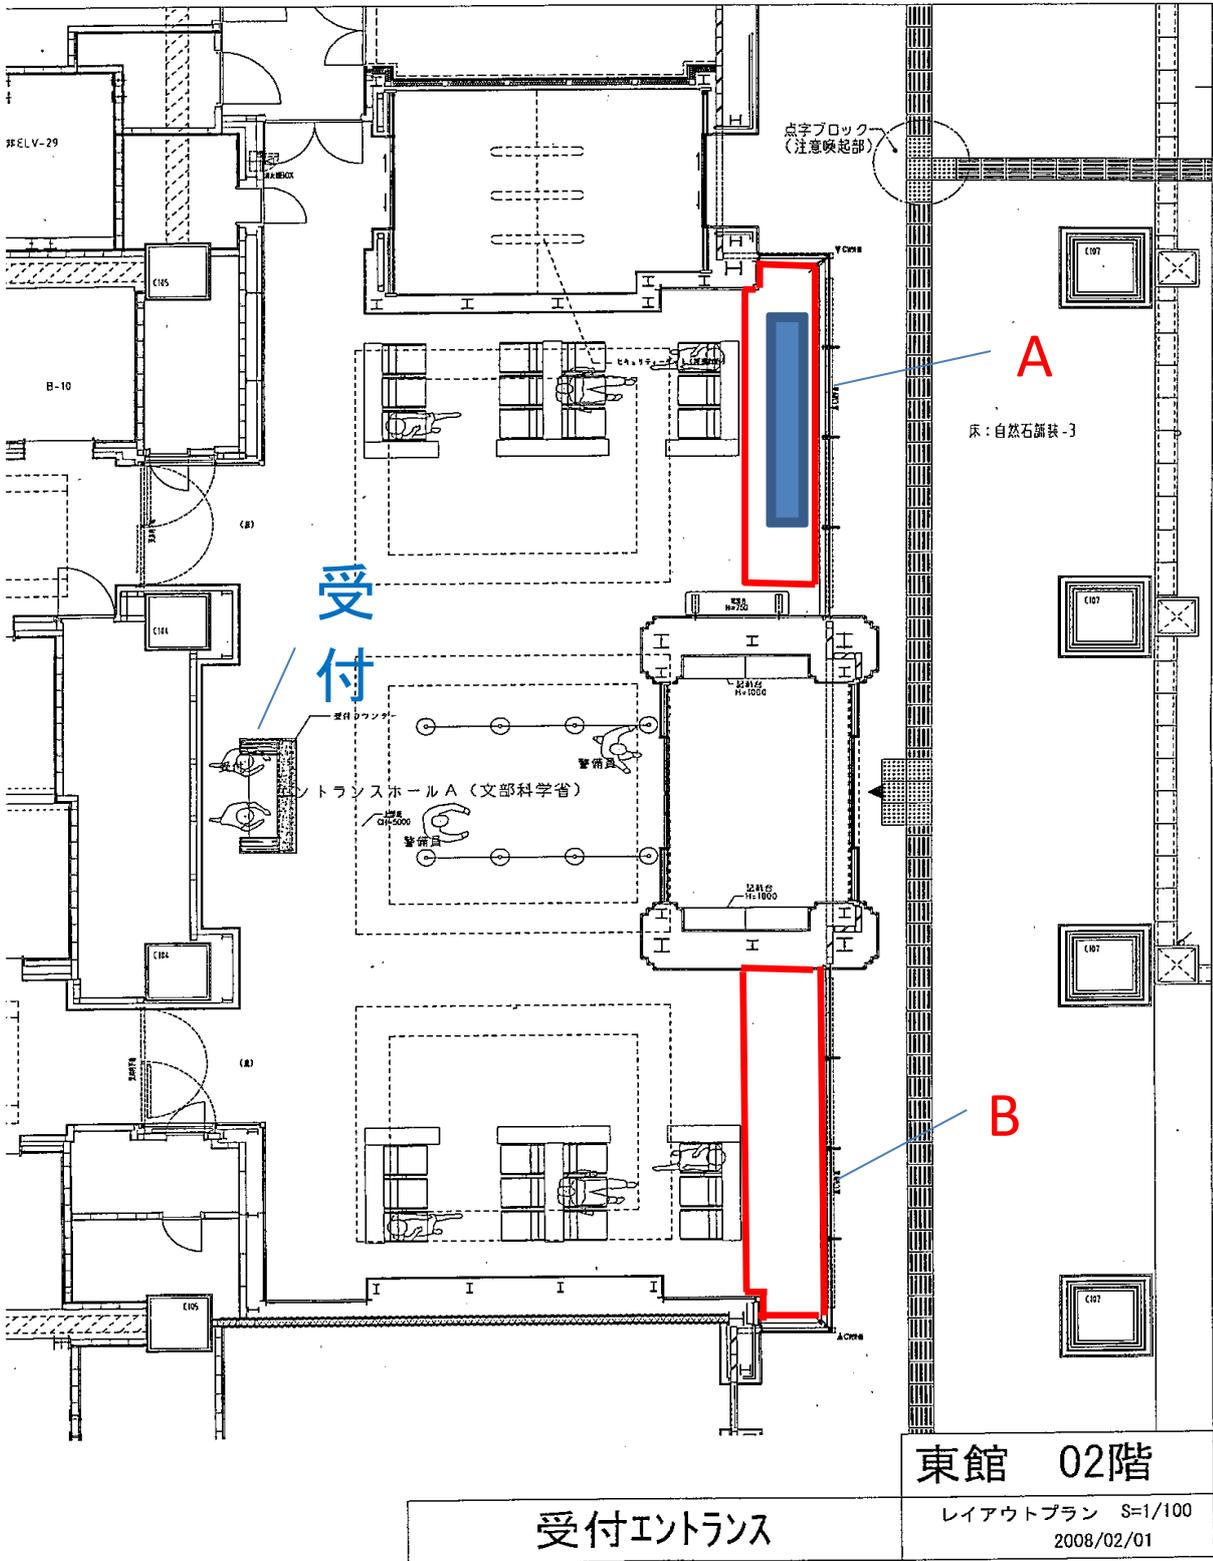

2階エントランス(正面)展示場所(拡大図)

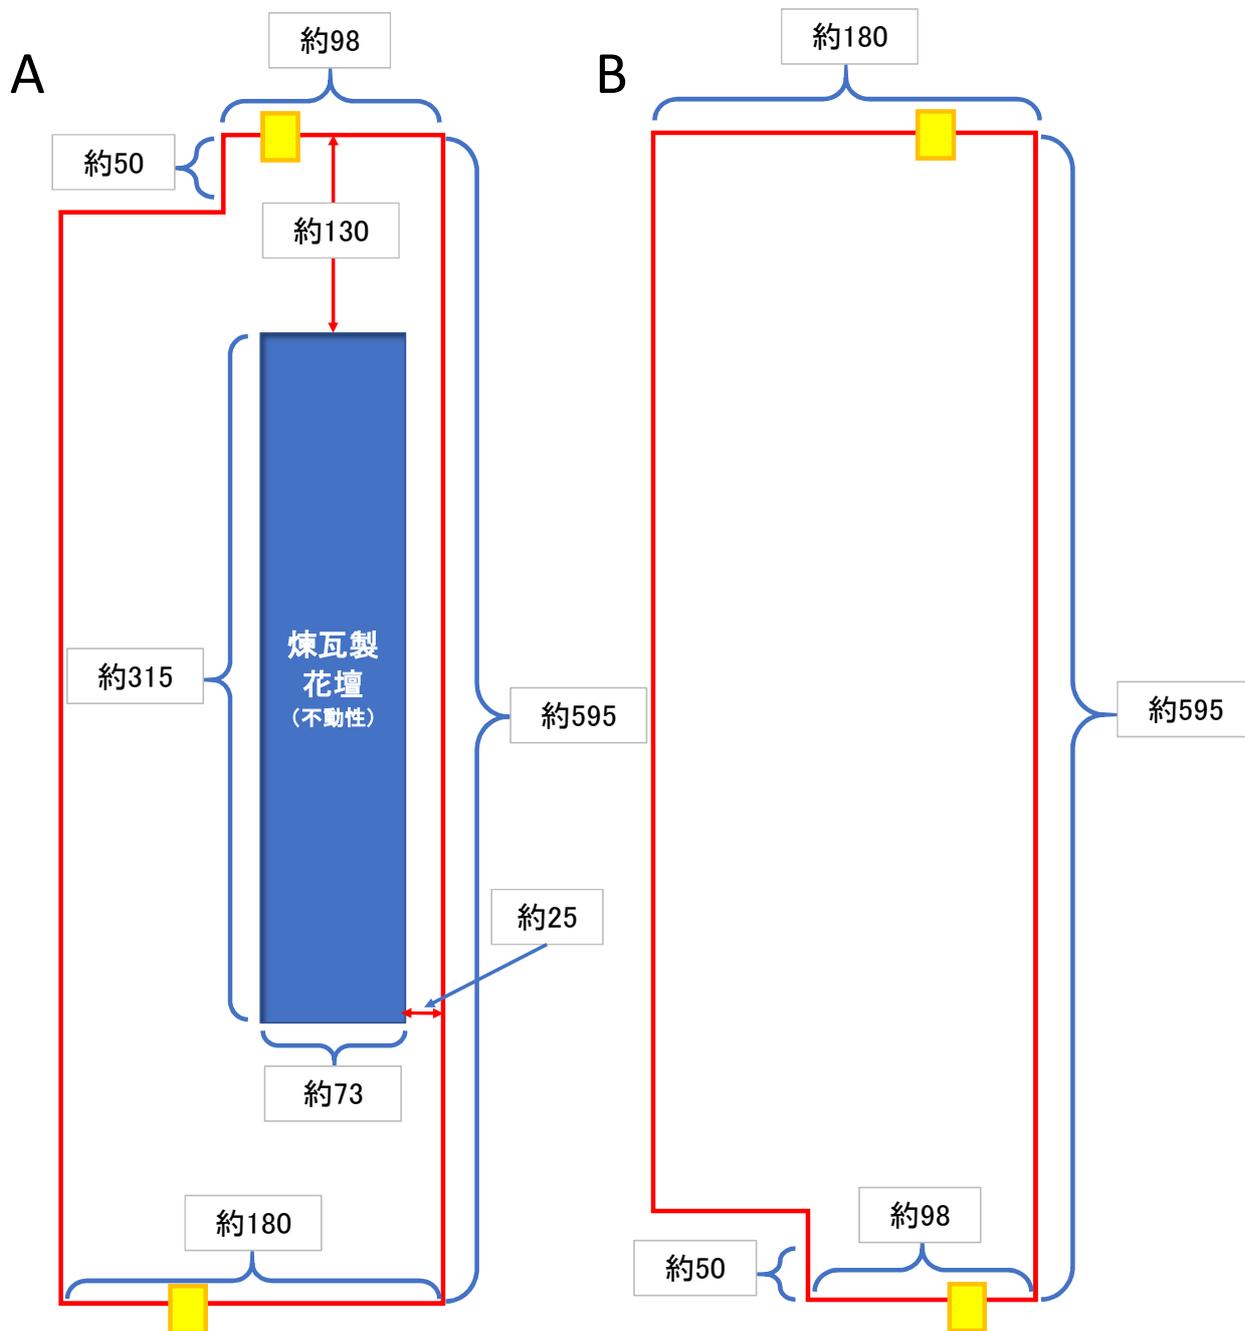

■ …電源位置

展示場所A 不動性展示台(煉瓦製花壇)あり
花壇の高さは約48cm

展示場所B 展示台なし

※A・Bいずれも床下からの高さ制限210cm